




Etudes parcellaires

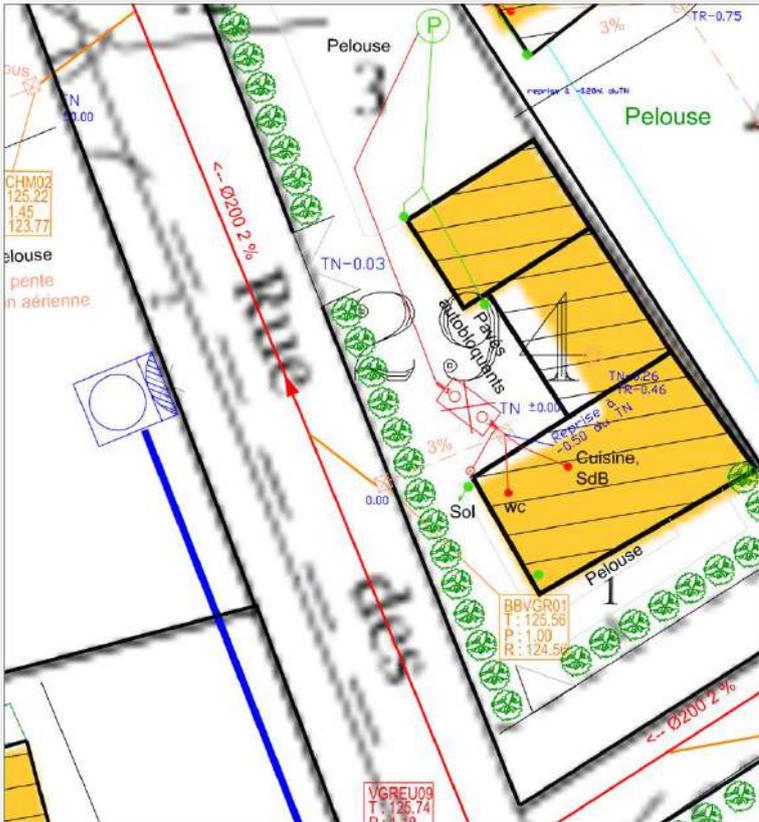

Echelle : 1/150	Affaire : 9HY16 - Herbeville	Dessiné le : 15/01/10	par : MBA	Véifié par : MBO
ASSAINISSEMENT EXISTANT		ASSAINISSEMENT PROJET		
Prétraitements Fosse septique Fosse toutes eaux Bac dégraisseur Filtre décanteur	Systèmes d'épuration Epanage Filtre à sable	Canalisations et regards Boite de franchissement Canalisation d'eaux usées Canalisation d'eaux pluviales Canalisation d'eaux usées EU EP Regards	Prétraitements Fosse septique Fosse toutes eaux Bac dégraisseur Filtre décanteur	
Canalisations et regards Canalisation d'eaux usées Canalisation d'eaux pluviales Canalisation d'eaux usées EU EP Regards	Systèmes d'évacuation Fibland Descendeur de gouttière Grilles EU EP Pompes	Systèmes d'évacuation Puits d'infiltration en cuve planétaire EU EP Pompes	Systèmes d'épuration Epanage Filtre à sable Filtre composite	
BUREAU D'ETUDES EAU ET ENVIRONNEMENT 9, avenue Alexandre Maistrasse 92500 RUEIL MALMAISON Tel : 01 55 47 24 00 Fax : 01 55 47 24 19		Nom : M. LE GLATIN Adresse : 1, Voie Grisée 78580 Herbeville		Ref. : VGR-01

Diagnosics de conformité des installations d'assainissement.

Maîtres d'Ouvrage :

- ❖ Communauté d'Agglomération Grand Paris Sud (91) : 2014-2017
- ❖ Commune d'Orsay (91) : 2011-2012
- ❖ Communes de Montigny-lès-Cormeilles et St-Leu-la-Forêt (95) : 2013-2017
- ❖ Grand Paris Sud Est Avenir (94) : 2017
- ❖ ...





Missions :

↳ Étude du raccordement des pavillons, immeubles, artisans et industriels pour la mise en conformité du réseau séparatif.

- Visites des propriétés
- Relevés topographiques
- Inspections télévisées des réseaux privés
- Réalisation des plans existant et projet
- Définition et chiffrage des travaux
- Contrôles après travaux



DEVIS ESTIMATIF DES TRAVAUX GLOBAUX					
Affaire : HERBEVILLE		Nom: GILBERT	Ref: CHM-01 2 Chemin des Ciseaux		
N° PRIX	DESIGNATION DES TRAVAUX	UNITE	P.U	Q.TTE	Montant
I Administratif					
I Gestion des ouvrages existants					
I 2	Bac dégraisseur (vidange hydrocurage ou modification pour réutilisation comme regard)	u	180,00 €	1	180,00 €
I 3	Fosse septique ou toutes eaux (vidange, nettoyage désinfection et comblement à la terre)	u	190,00 €	1	190,00 €
I 5	Obturation de canalisation existante	u	25,00 €	1	25,00 €
I 6	Sondage manuel en pleine terre pour recherche accès fosse septique	u	200,00 €	1	200,00 €
I 7	Sondage en pleine terre pour recherche canalisation ou regard prof 1m1 max	u	200,00 €	1	200,00 €
II Ouvrages pour les eaux usées					
II 1 Collecte des eaux usées					
II 1 2 Terrassements des tranchées					
II 1 2	Tranchée à la mini pelle de 0 à 1,20 m	ml	35,00 €	2	70,00 €
II 1 2	Chargement et évacuation en décharge y compris droit de décharge	m3	10,00 €	1,5	15,00 €
II 1 2	Emploi et compactage de sablons pour lit de pose	m3	38,00 €	0,5	19,00 €
II 1 2	Fourniture de remblai en tranchée	m3	15,00 €	1	15,00 €
II 1 3 Canalisations et regards					
II 1 3	Fourniture et pose de tuyau Ø 100 PVC en tranchée (NF)	ml	35,00 €	2	70,00 €
II 2 Pompage					
II 2	Fourniture et mise en œuvre d'une pompe (débit 5 m3 / heure - HMT 10 ml) y compris bac 200 litres, alimentation électrique et raccords	u	2 950,00 €	1	2 950,00 €
II 2	Tranchée à la mini pelle, fourniture, pose de canalisation Ø 60 pour poste de refoulement	ml	38,00 €	48	1 824,00 €
VI Aménagements extérieurs					
VI 3	Démolition et réfection de dalle béton (y compris droit de décharge)	m2	110,00 €	2	220,00 €
VI 17	Remise en état des pelouses	m2	2,50 €	48	120,00 €
Total HT					6 098,00 €
TVA 20,0%					1 219,80 €
TOTAL TTC					7 317,80 €

CONTACT

Siège social

9-15, avenue Paul Doumer
92508 Reuil Malmaison Cedex
Tél. 01 55 47 24 00
Fax 01 55 47 24 19
contact@b3e-environnement.fr

Agence de Reims

17 rue Ferdinand Hamelin
51450 Betheny
Tél. 03 26 35 26 80
Fax 03 26 06 42 58
b3e@b3e-reims.fr

Agence Bretagne

50, rue du Président Sadate
29000 Quimper
Tél. 02 98 74 39 24
Fax 02 98 74 30 56
b3ebretagne@wanadoo.fr

